
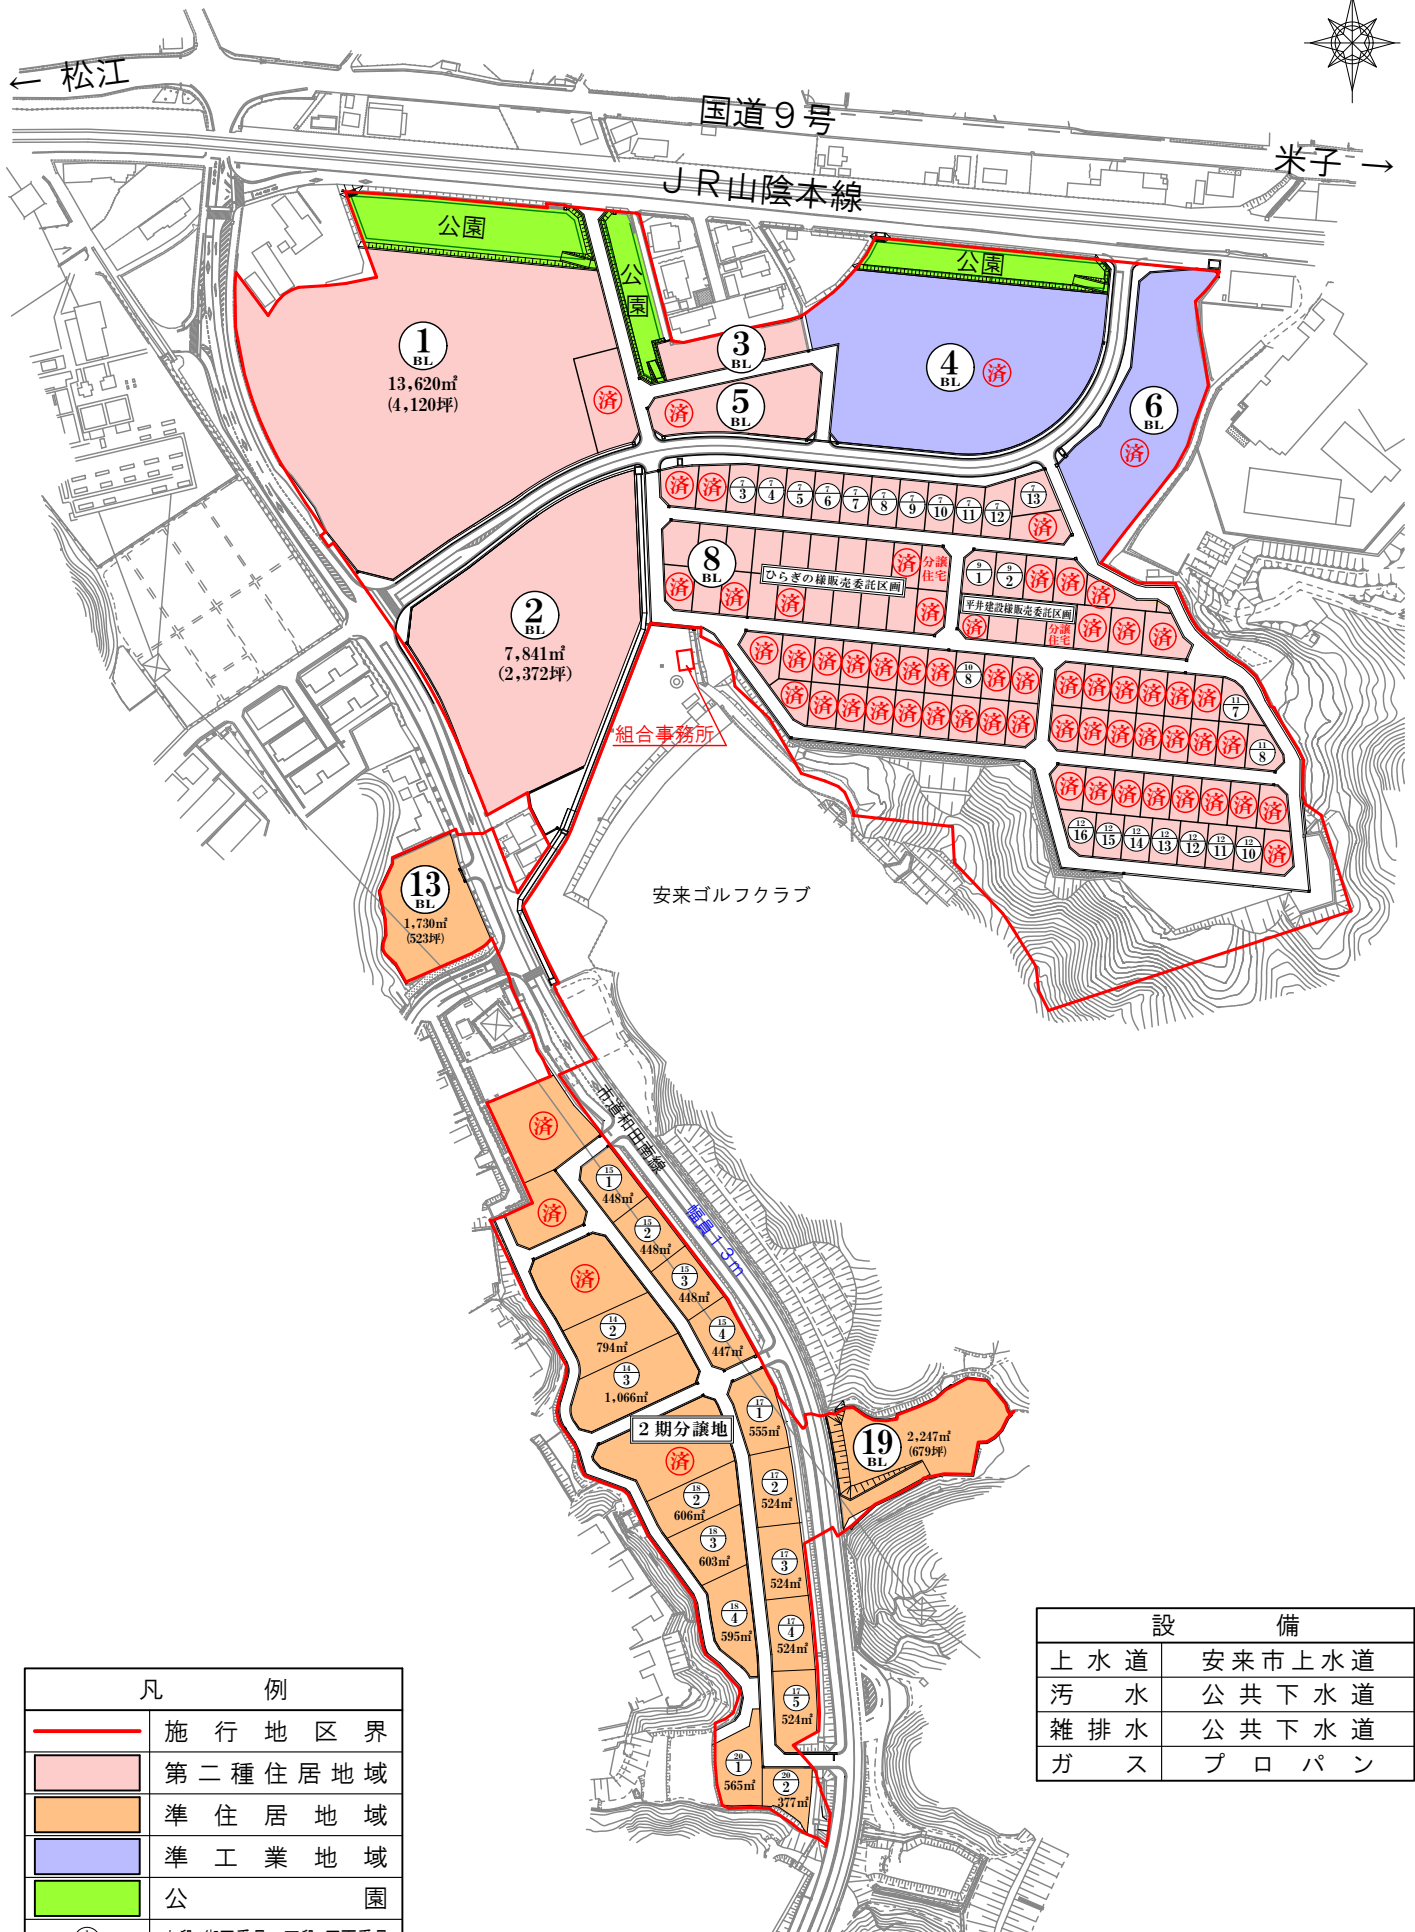


土地利用計画図

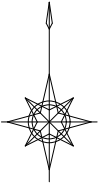

凡 例	
	施行地区界
	第二種住居地域
	準住居地域
	準工業地域
	公園
	上段: 街区番号・下段: 区画番号
容積率/建ぺい率	200/60

設 備	
上水道	安来市上水道
汚水	公共下水道
雑排水	公共下水道
ガス	プロパン

安来IC
↓